



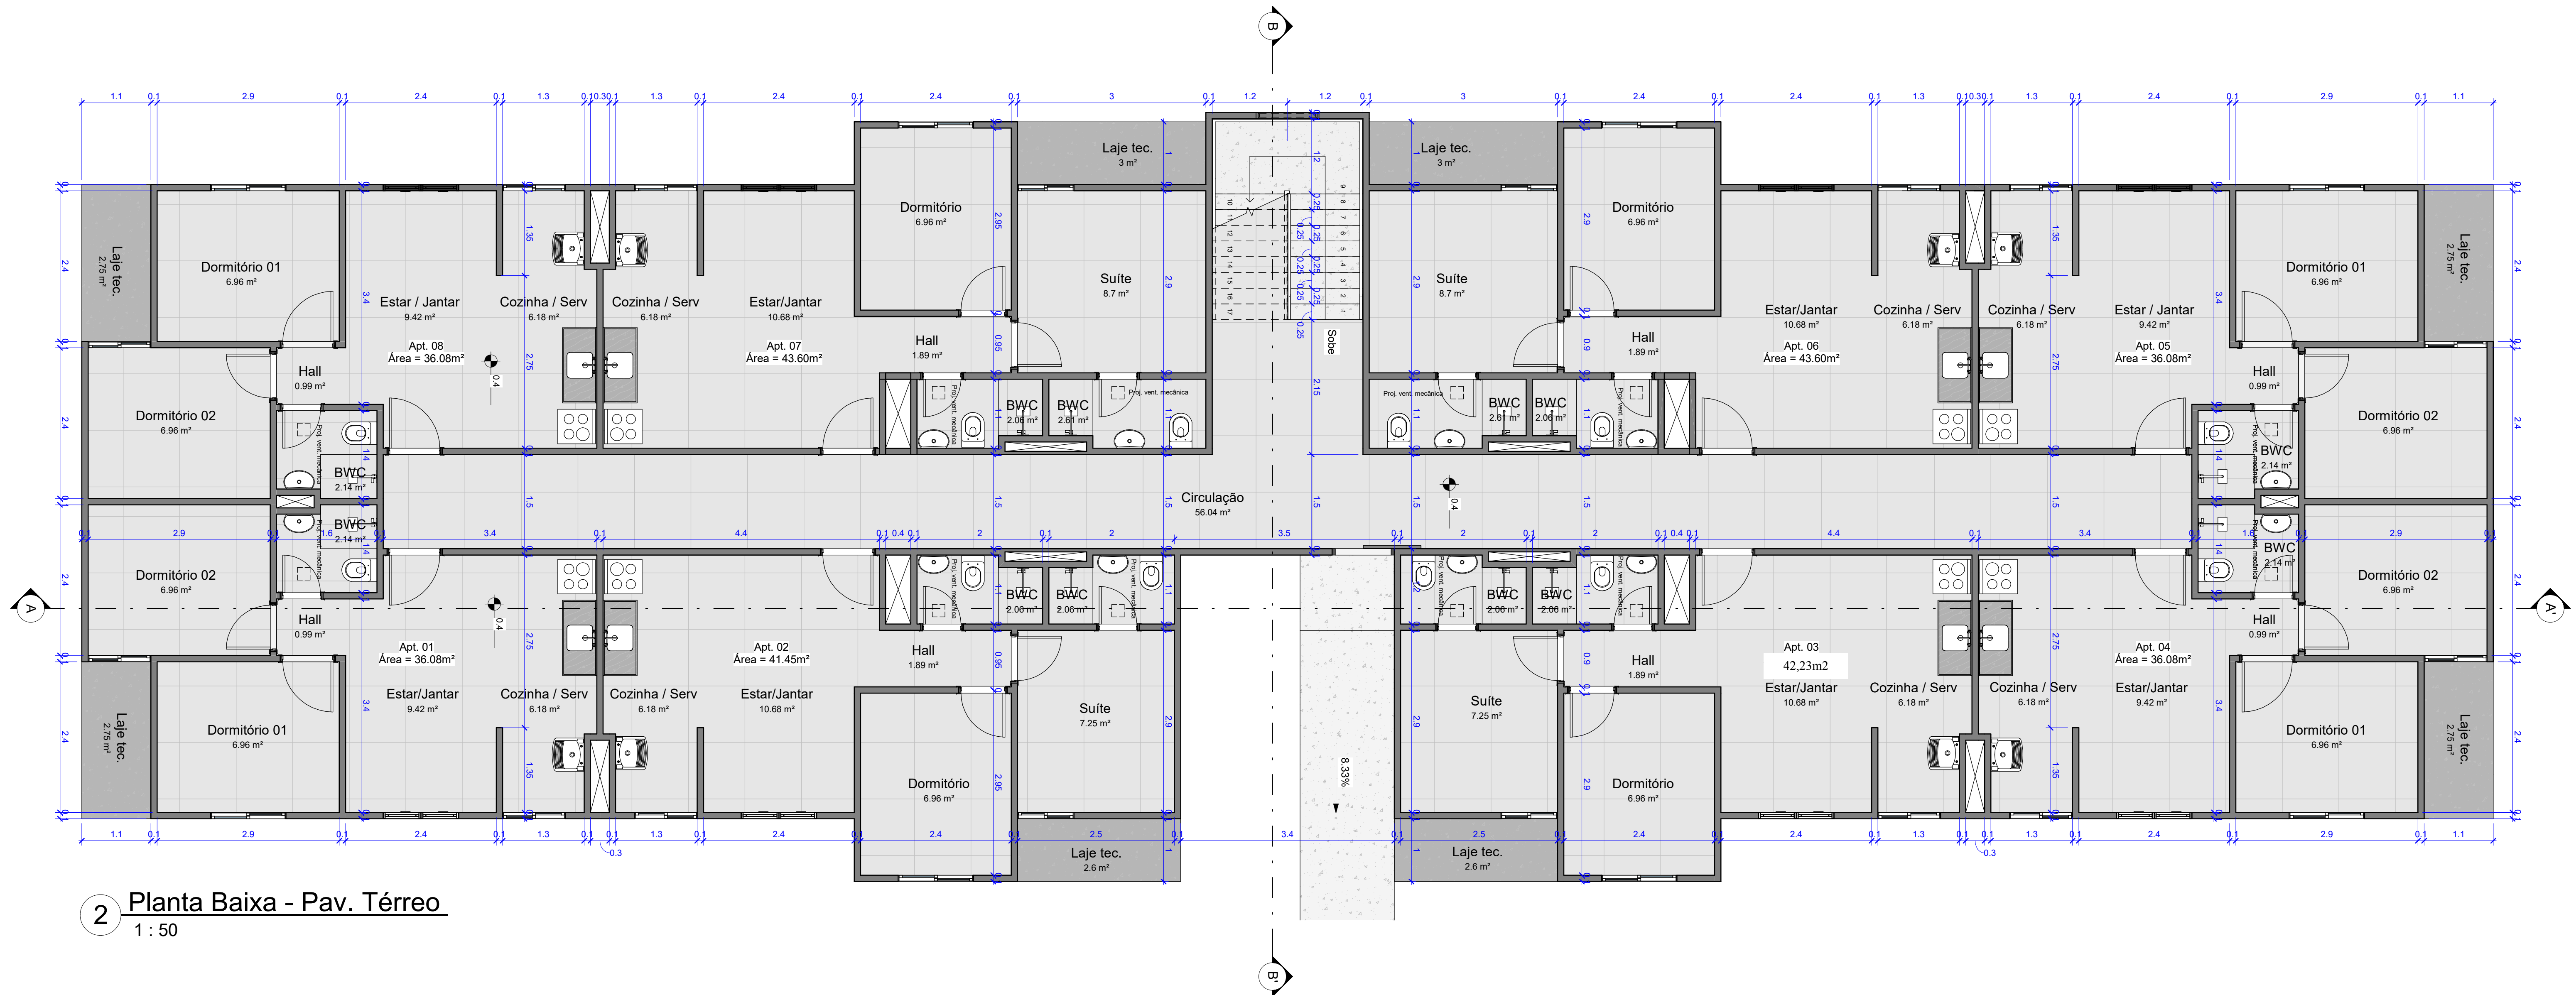


03 Perspectiva 01

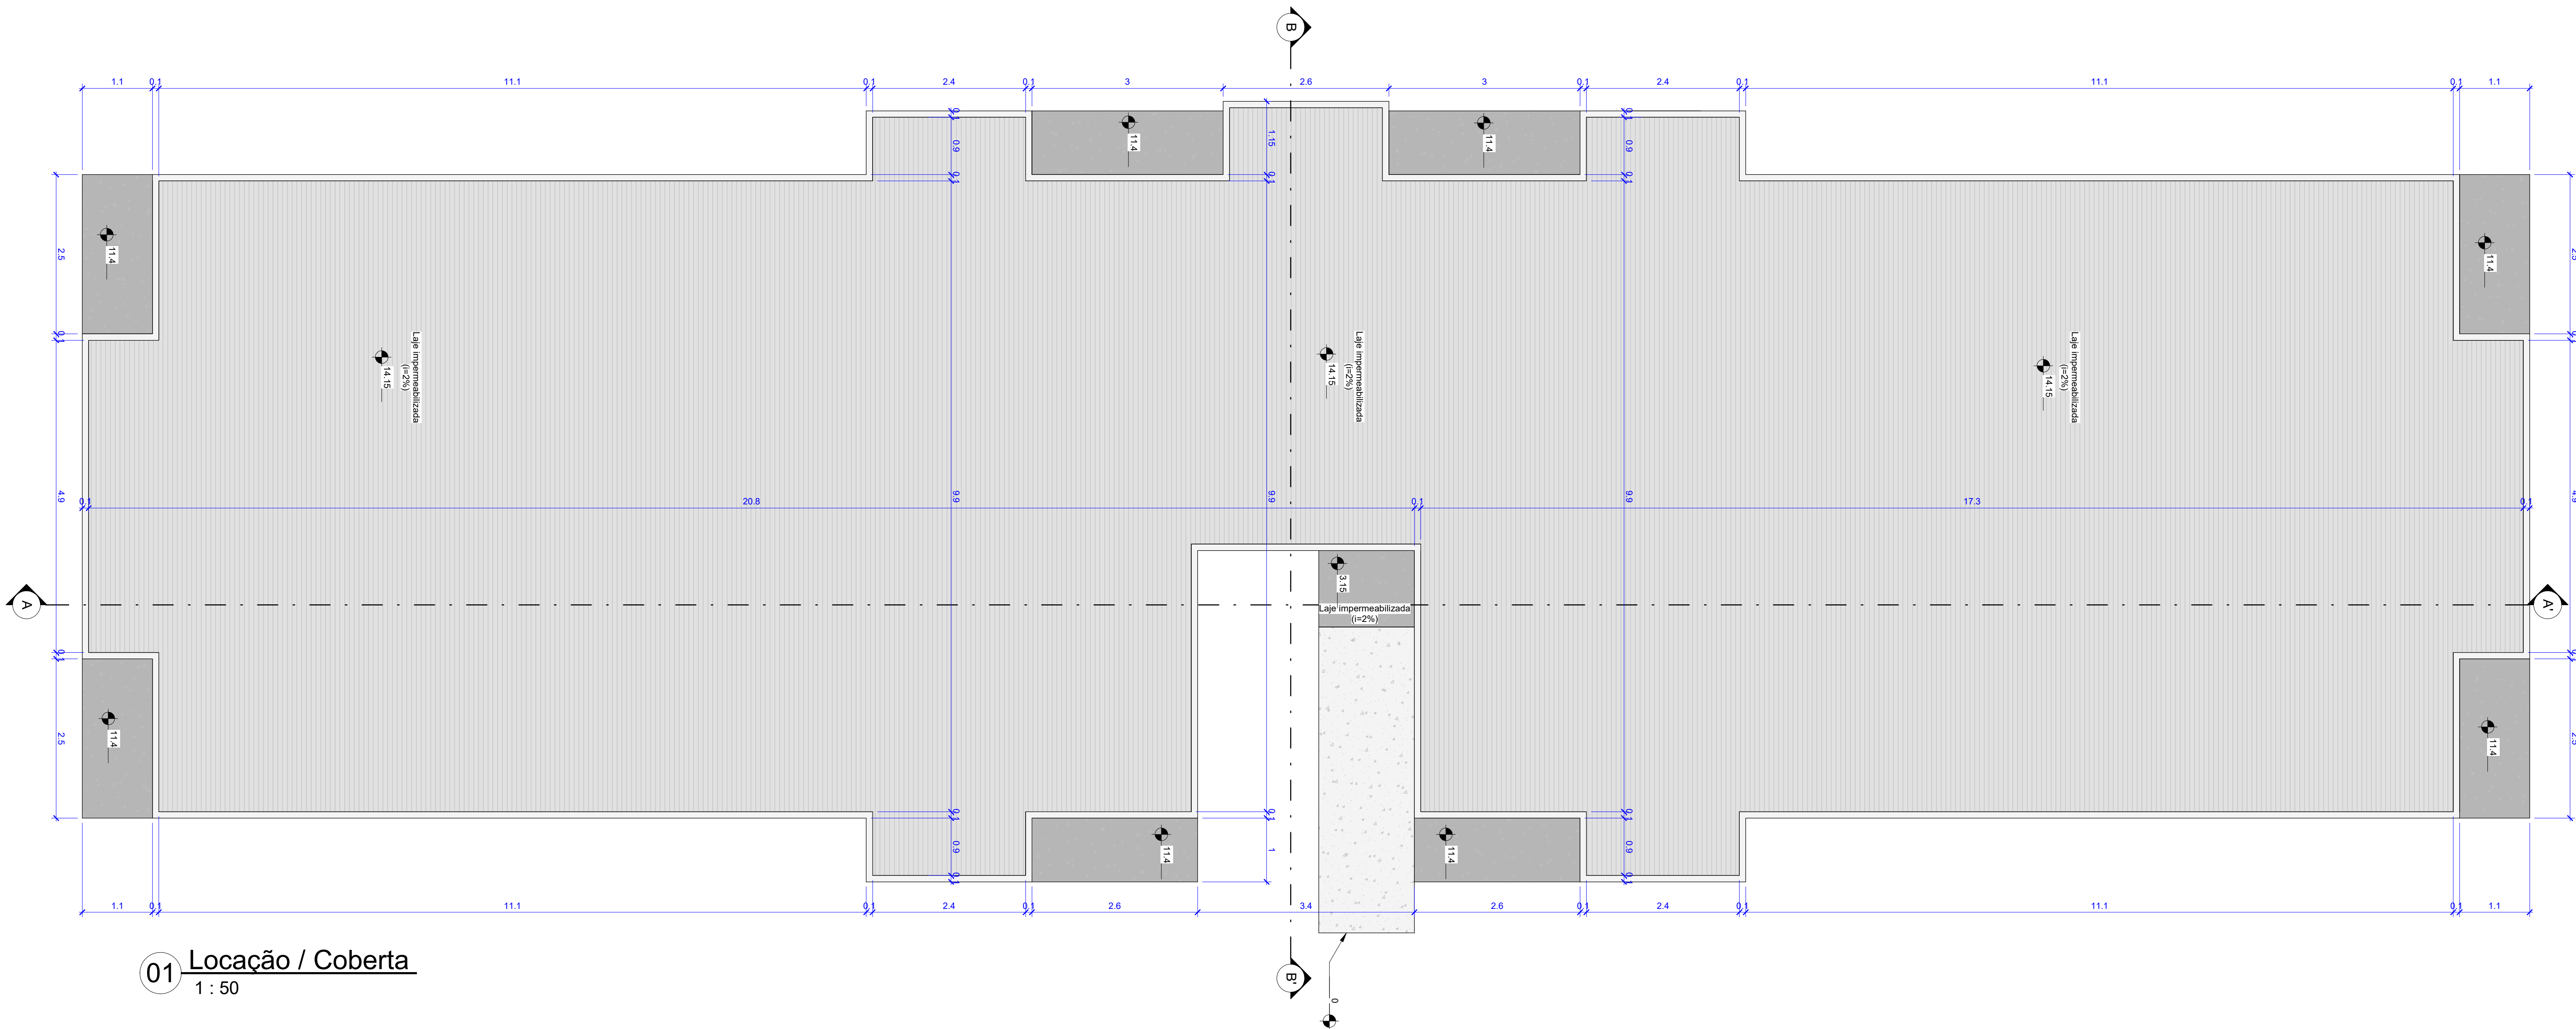

04 Perspectiva 02



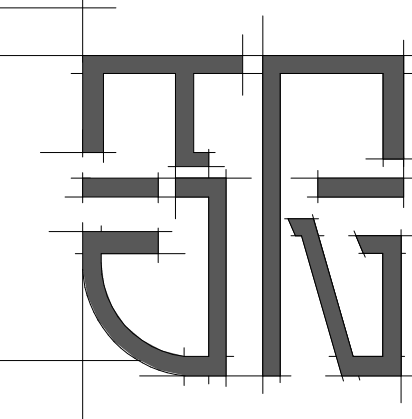Nº	DATA	AUTOR	DESCRIÇÃO
joão.pinto thais.modesto vitor.beltrão arquitetura interiores 			
PROPRIETÁRIO - Construtora Rocha Ltda. CNPJ: 12.423.715/0001-36 BRUNO SOARES CARVALHO			
RESPONSÁVEL - Bruno Soares Carvalho (CREA: 0211055794 / CPF: 055.360.384-19) TÉCNICO			
RESPONSÁVEL - JOÃO EDUARDO C. PINTO (CAU: A53109-0 / CPF: 052.898.494-24) PROJETO			
		CLIENTE:	
EMPREENHIMENTO / LOCAL: Eco Vitis Rua em Projeto, no Bairro Tabuleiro dos Martins, Antiga Santa Amélia, Macaé/AL			
TÍTULO: Bloco Tipo - Planta de cobertura / Planta Baixa Pav: Térreo / Perspectiva 01 / Perspectiva 02			
ESCALA: 1: 50		DATA: 04/2022	ARQUITETO: JOÃO EDUARDO C. PINTO (CAU: A53109-0 / CPF: 052.898.494-24)
COD. EMPREENDIMENTO	ESPECIALIDADE	FASE	NÚM. DESENHO
E V T	A R Q	0 1	0 7
		DATA DESENHO	REVISÃO
		11	01