

N
PLANTA BAIXA


SUJEITO A ALTERAÇÃO SEM AVISO PRÉVIO


PROJETO:
PLANTA BAIXA - SALA AMPLIADA



EXATA
ENGENHARIA

EDIFÍCIO
TERRAZZA
APIUCOS

OBS: AS MEDIDAS DEVERÃO SER CONFIRMADAS IN LOCO SUJEITO A ALTERAÇÃO SEM AVISO PRÉVIO.

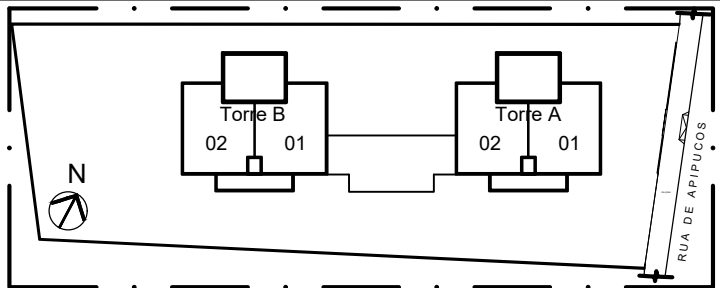

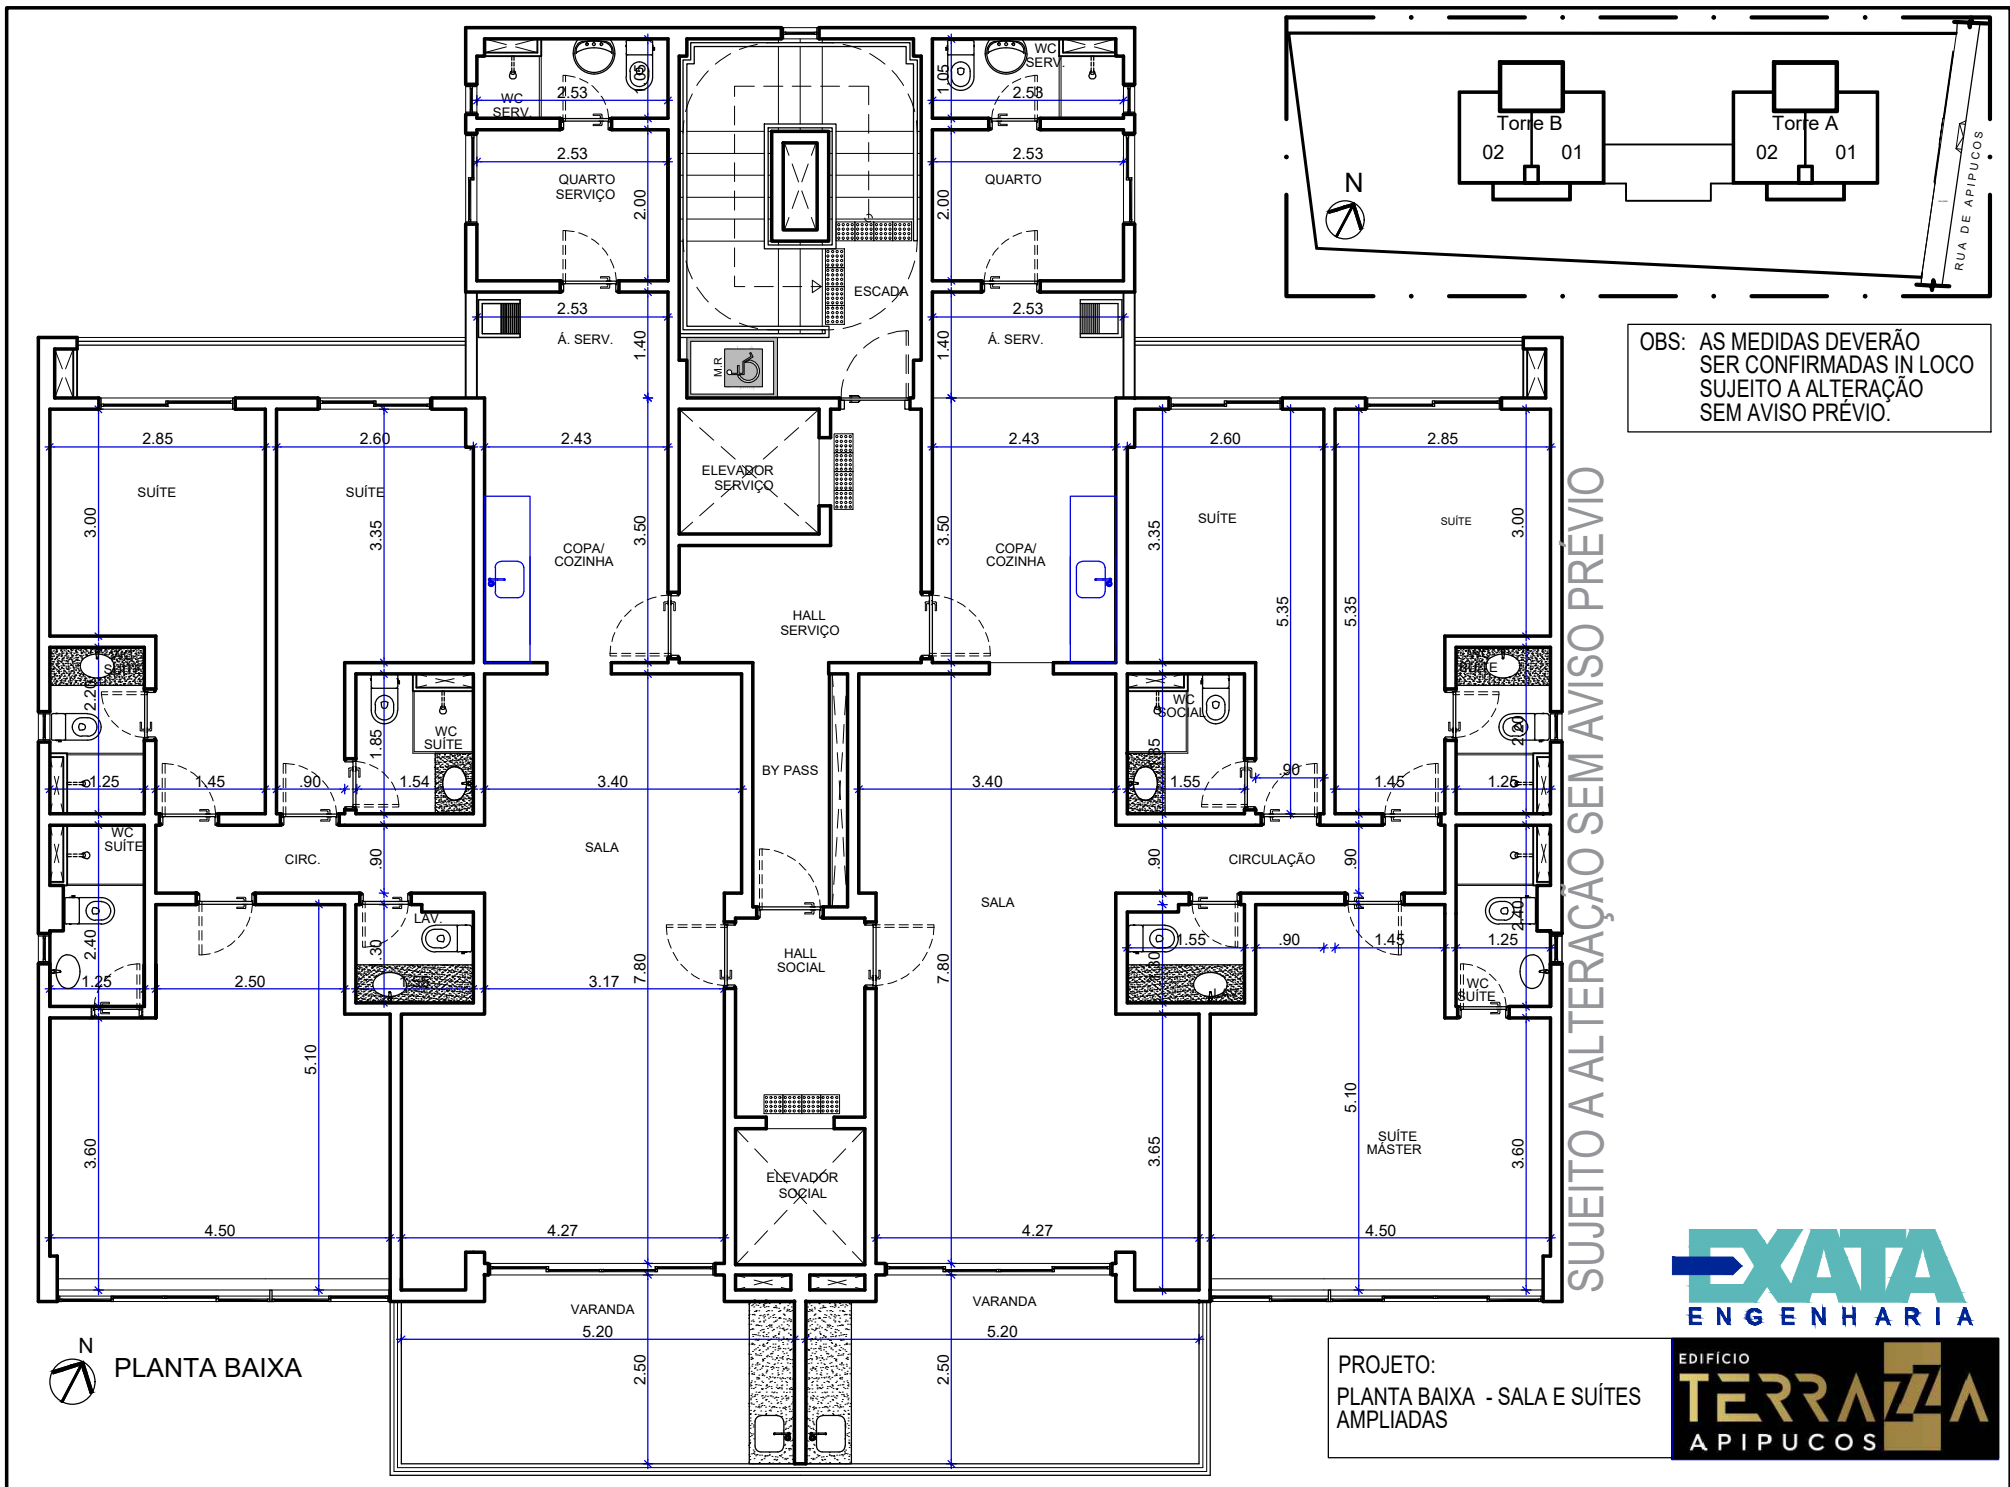

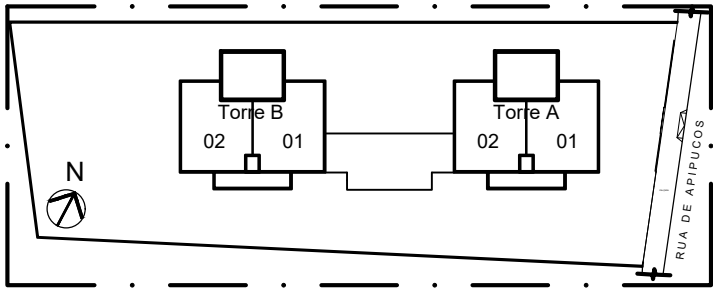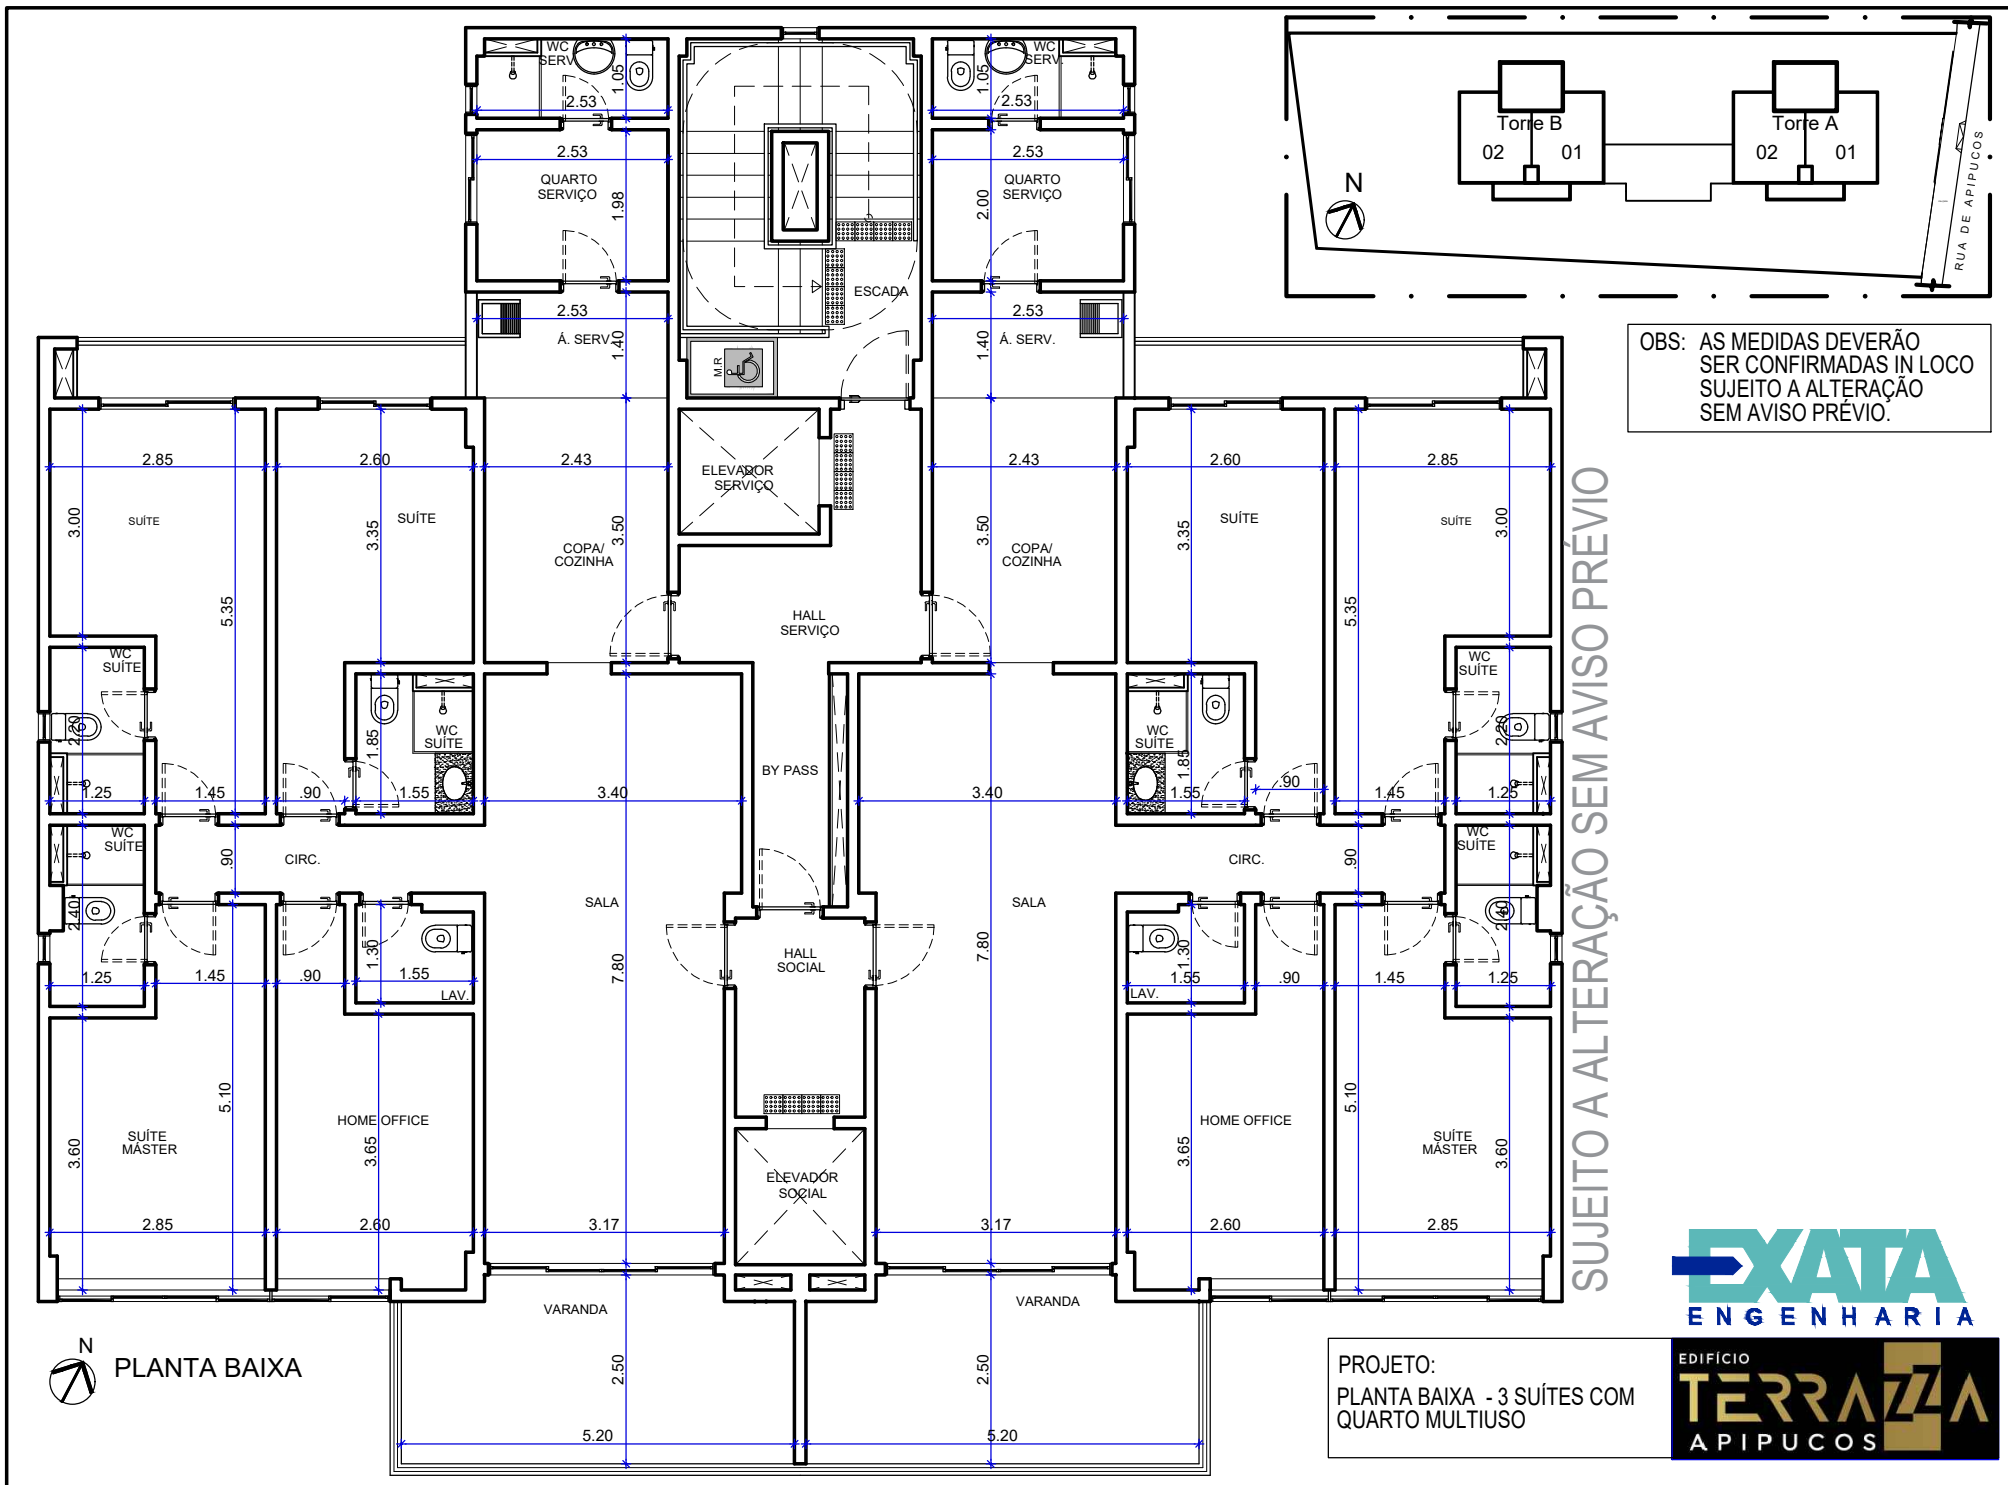

OBS: AS MEDIDAS DEVERÃO SER CONFIRMADAS IN LOCO SUJEITO A ALTERAÇÃO SEM AVISO PRÉVIO.

SUJEITO A ALTERAÇÃO SEM AVISO PRÉVIO

PLANTA BAIXA

PROJETO:
PLANTA BAIXA - 3 SUÍTES COM QUARTO MULTIUSO

EXATA
ENGENHARIA

EDIFÍCIO
TERRAZA
APIUCOS