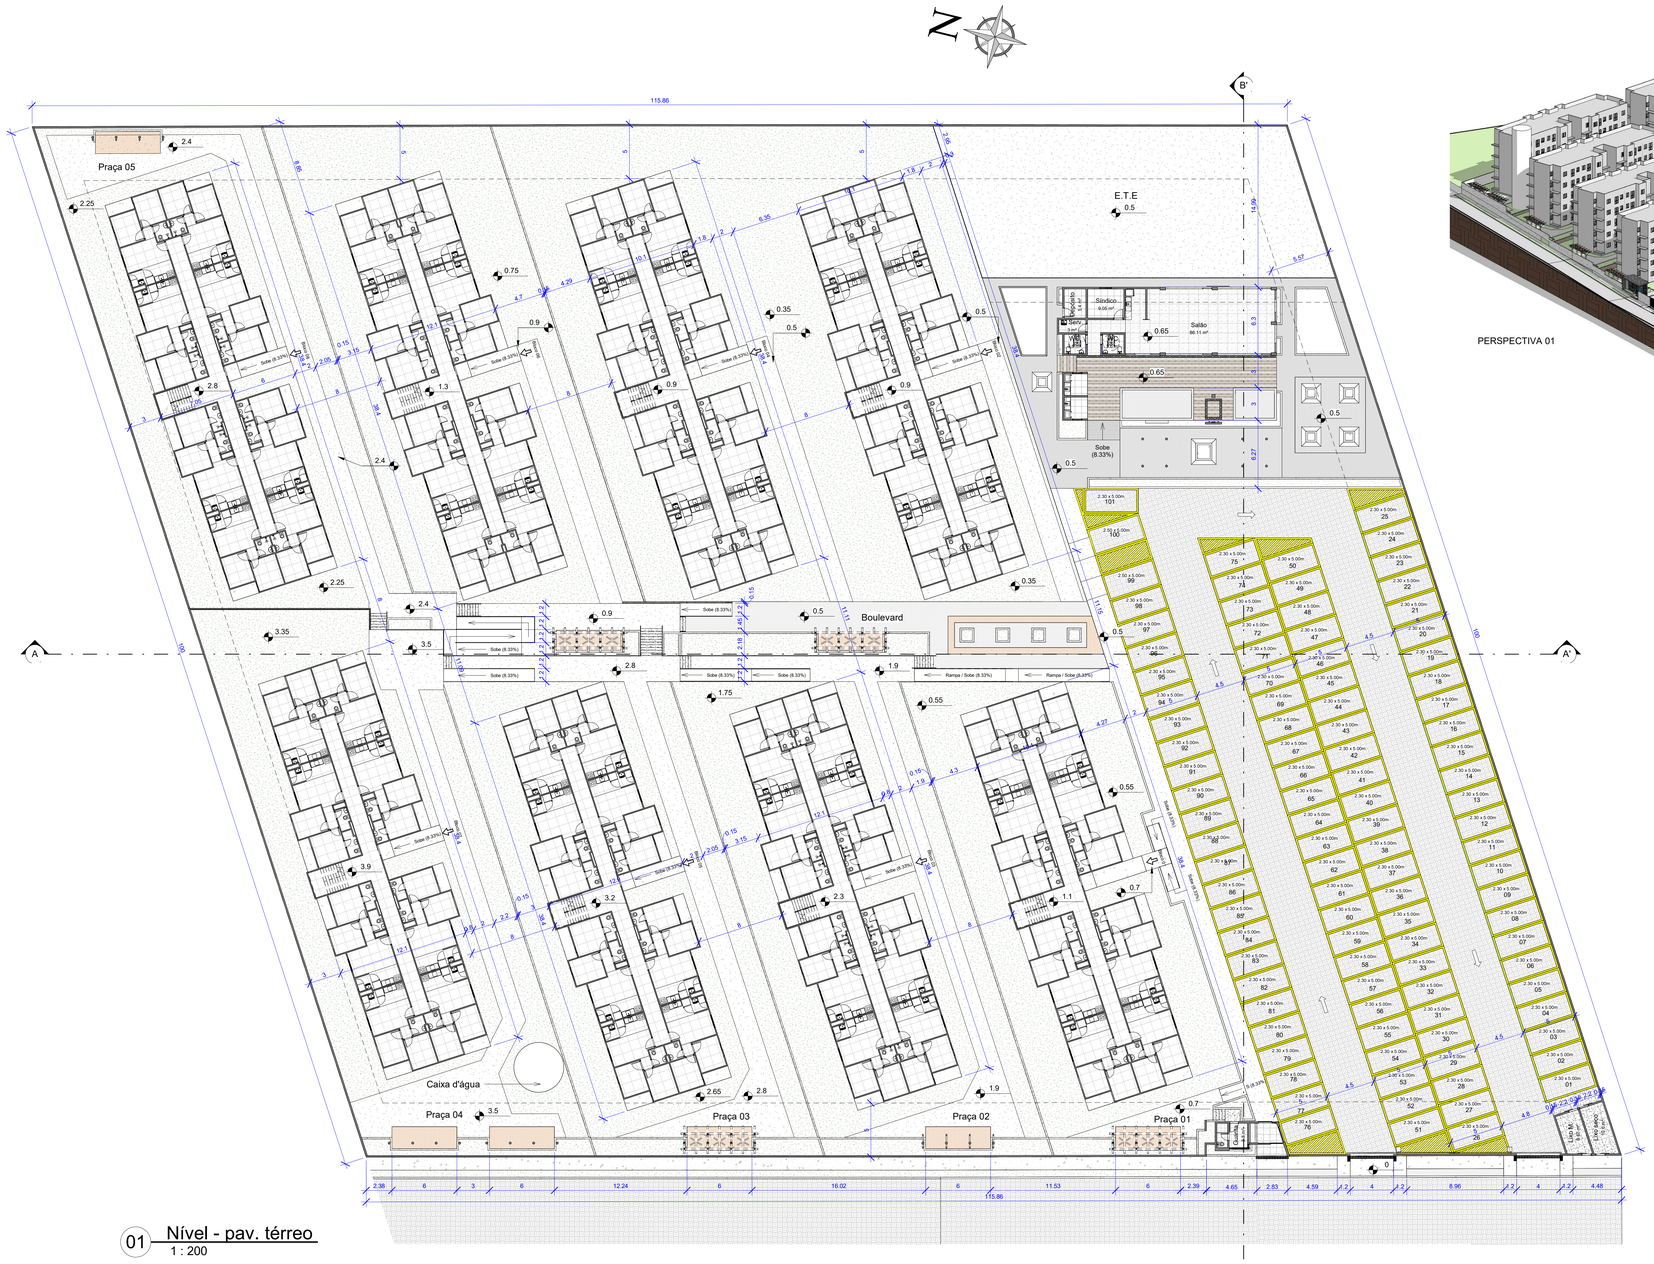

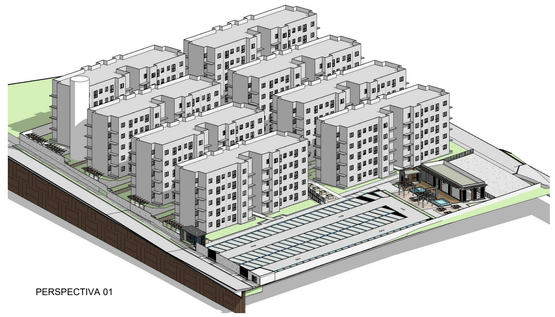

PERSPECTIVA 01

01 Nível - pav. térreo
1 : 200

Nº	DATA	AUTOR	DESCRIÇÃO

joão.pinto | thaís.modesto | vitor.beltrão
arquitetura | interiores

PROPRIETÁRIO - Construtora Rocha Ltda. (CNPJ: 12.423.715/0001-36)
Sócio - Diretor: Bruno Soares Carvalho

RESPONSÁVEL TÉCNICO - Verificador

RESPONSÁVEL PROJETO - JOÃO EDUARDO C. PINTO (CAU: A53109-0 / CPF:052.898.494-24)

CLIENTE:

EMPREENDIMENTO / LOCAL: RESIDENCIAL ECO VITTÁ
Rua em Projeto, no Bairro Tabuleiro dos Martins, Antiga Santa Amélia, Maceió/AL.

TÍTULO: Planta baixa / Perspectiva

ESCALA: 1 : 200 | DATA: 02/23/23 | ARQUITETO: JOÃO EDUARDO C. PINTO (CAU: A53109-0 / CPF:052.898.494-24)

COD. EMPREENDIMENTO	ESPECIALIDADE	FASE	NUM. DESENHO	QNT. DESENHOS	REVISÃO
EVT	ARQ	PE	02	11	01