
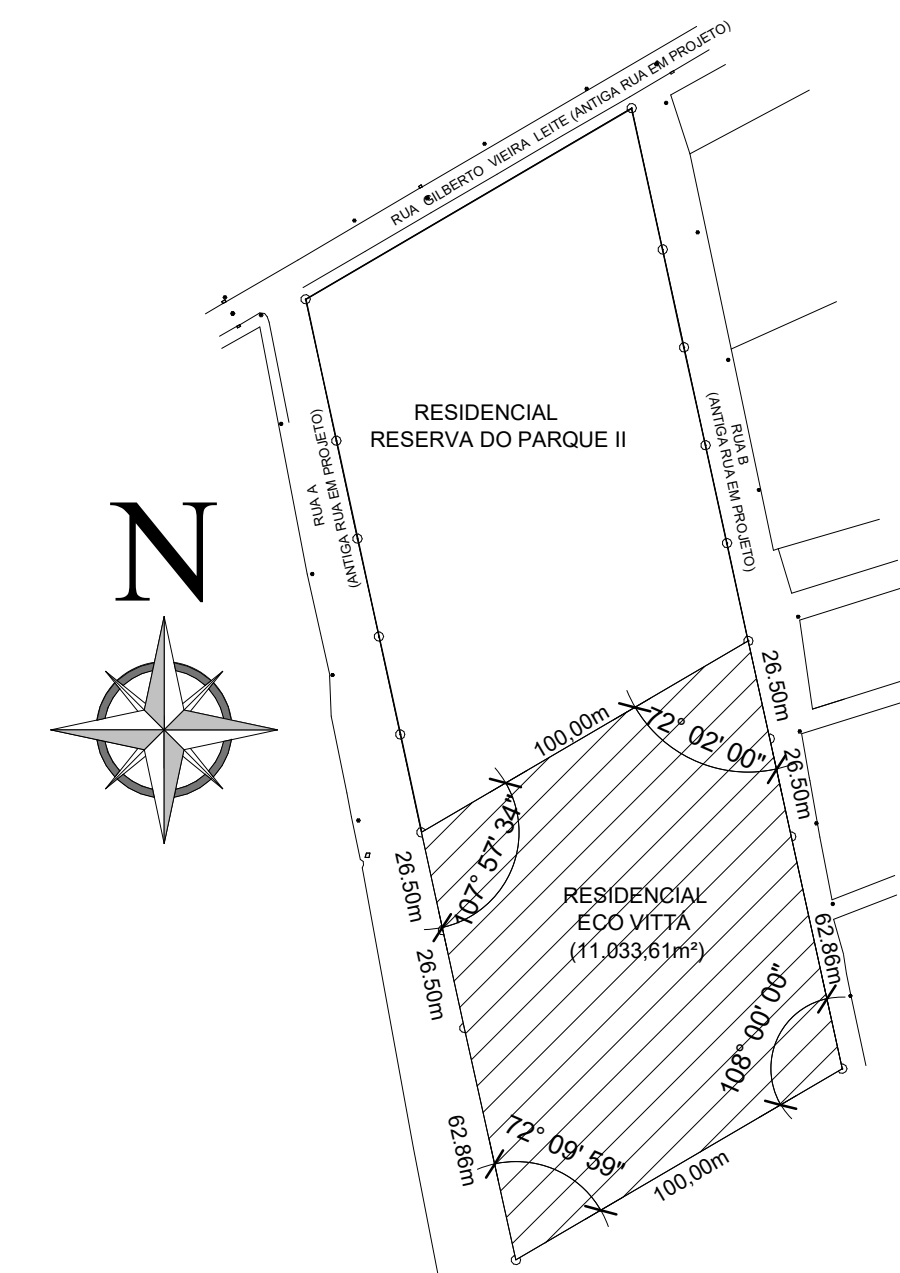


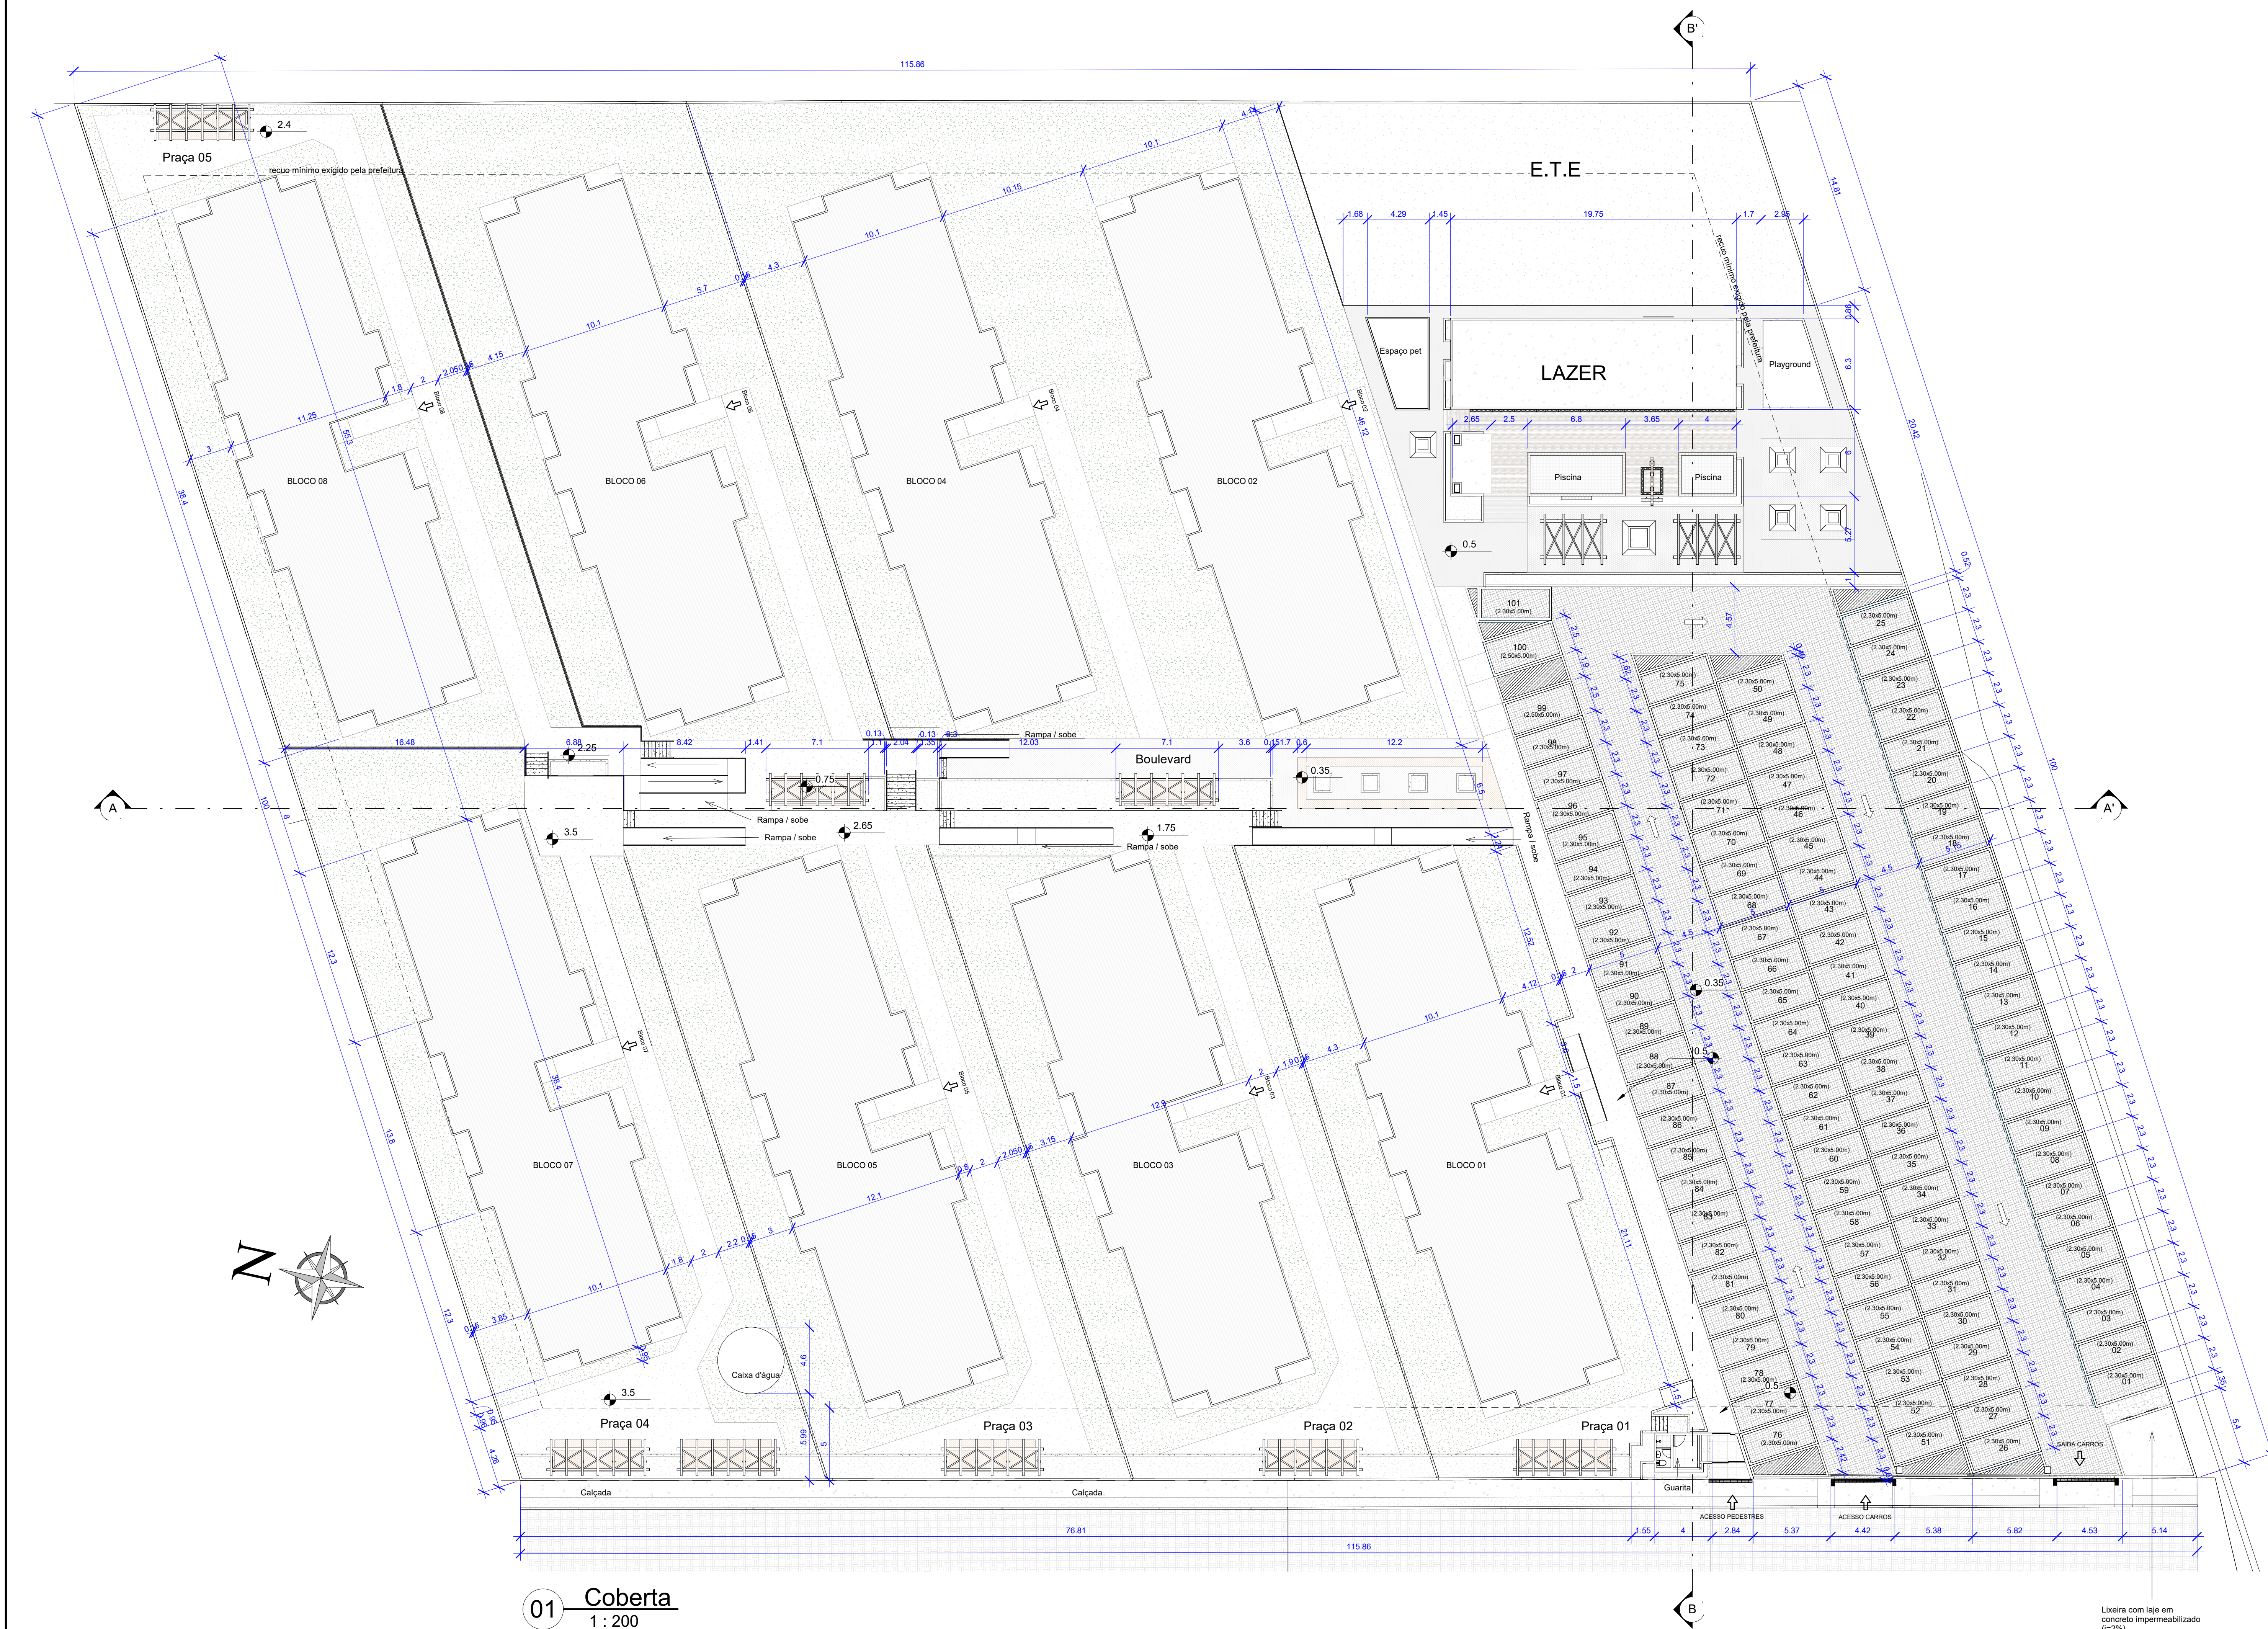

02 **Planta de situação**
1 : 2000

01 **Coberta**
1 : 200

Nº	DATA	AUTOR	DESCRIÇÃO
joão.pinto thais.modesto vitor.beltrão arquitetura interiores			
PROPRIETÁRIO - Construtora Rocha Ltda. (CNPJ: 12.423.715/0001-36) Sócio - Diretor: Bruno Soares Carvalho			
RESPONSÁVEL - Bruno Soares Carvalho (CREA: 0211055794 / CPF: 055.360.384-19) TÉCNICO			
RESPONSÁVEL - JOÃO EDUARDO C. PINTO (CAU: A53109-0 / CPF: 052.898.494-24) PROJETO			
		CLIENTE:	
EMPREENDIMENTO / LOCAL: RESIDENCIAL ECO VITTA Rua em Projeto, no Bairro Tabuleiro dos Martins, Antiga Santa Amélia, Macaé/AL.			
TÍTULO: Planta de implantação, planta de situação, planta de acessibilidade			
ESCALA: Como indicado		DATA: 09/02/19	ARQUITETO: JOÃO EDUARDO C. PINTO (CAU: A53109-0 / CPF: 052.898.494-24)
COD. EMPREENDIMENTO	ESPECIALIDADE	FASE	NÚM. DESENHO
EVT	ARQ	PE	01
		DATA	01